



FICHE TECHNIQUE

FREETICKET

Conception et réalisation Cécile Léna

Production Léna D'Azy

CONTACTS :

Régisseur Général :	Raphaël Quillart	06 76 81 72 21	regie@lenadazy.fr
Administration :	Charlotte Sans	06 45 40 45 75	administration@lenadazy.fr
Conceptrice :	Cécile Léna	06 07 15 82 72	cecilelena@lenadazy.fr
Diffusion :	Marthe Lemut	06 03 78 20 10	marthe.lemut@ornot.eu

Léna d'Azy 31 rue Bossuet 33800 Bordeaux

COMPOSITION :

Dimensions du module:

412 x 358 cm hauteur : 260 cm surface 14,75 m² à prévoir une circulation
encombrement environ 19 m²

1 Module autonome et auto éclairée.

3 spectateurs par visite.

Ce module est composé d'une entrée signalant le nombre de places disponibles.

D'un couloir d'accès au compartiment dans lequel s'assoit le visiteur.

La parois extérieure est constituée de 30 panneaux modulaires de

17 de 120 x 240 cm ep. 6 cm

3 de 100 x 240 cm ep. 6 cm

1 de 100 x 160 cm ep. 6 cm

2 de 100 x 200 cm ep. 6 cm

4 de 80 x 240 cm ep. 6 cm

3 de 40 x 240 cm ep. 6 cm

Les parois intérieurs sont des chassies décor répertoire.

ALIMENTATION ELECTRIQUE :

2 circuits séparés 16A 220 V avec 1 alimenté en continu (même hors temps d'exposition).

PERSONNEL D'ACCUEIL

Personnel au Montage :

Prévoir 4 personnes du lieu d'accueil pour le déchargement et le montage :

4 personnes J-1 pendant 1 service de 4 heures

2 personnes J-1 pendant 1 service de 4 heures

1 personne J-J pendant 1 services de 4 Heures

Personnel au Démontage:

Prévoir 4 personnes du lieu d'accueil pour le démontage et le chargement

4 personnes pendant 2 services de 4 heures

Transport:

Prévoir un 20 m3 pour le transport.

Durée de la visite :

environ 10 minutes.

PROTOCOLE D'ALLUMAGE ET D'EXTINCTION

FREETICKET

L'allumage du système de pilotage du compartiment « free ticket » se situe dans l'espace technique (partie privé) du module.

Le protocole est le suivant :


Mettre sous tension par le biais de l'interrupteur principal du tableau.

Vérification du bon démarrage de la séquence.

L'extinction du système par le biais de l'interrupteur général.

Une coupure de sécurité coup de point pourra être déclenchée au besoin. Cette coupure stop le système complet, lumière et son.

Un bloc secours se situe dans le couloir, visible depuis le compartiment, afin d'aider le public à regagner la sortie.

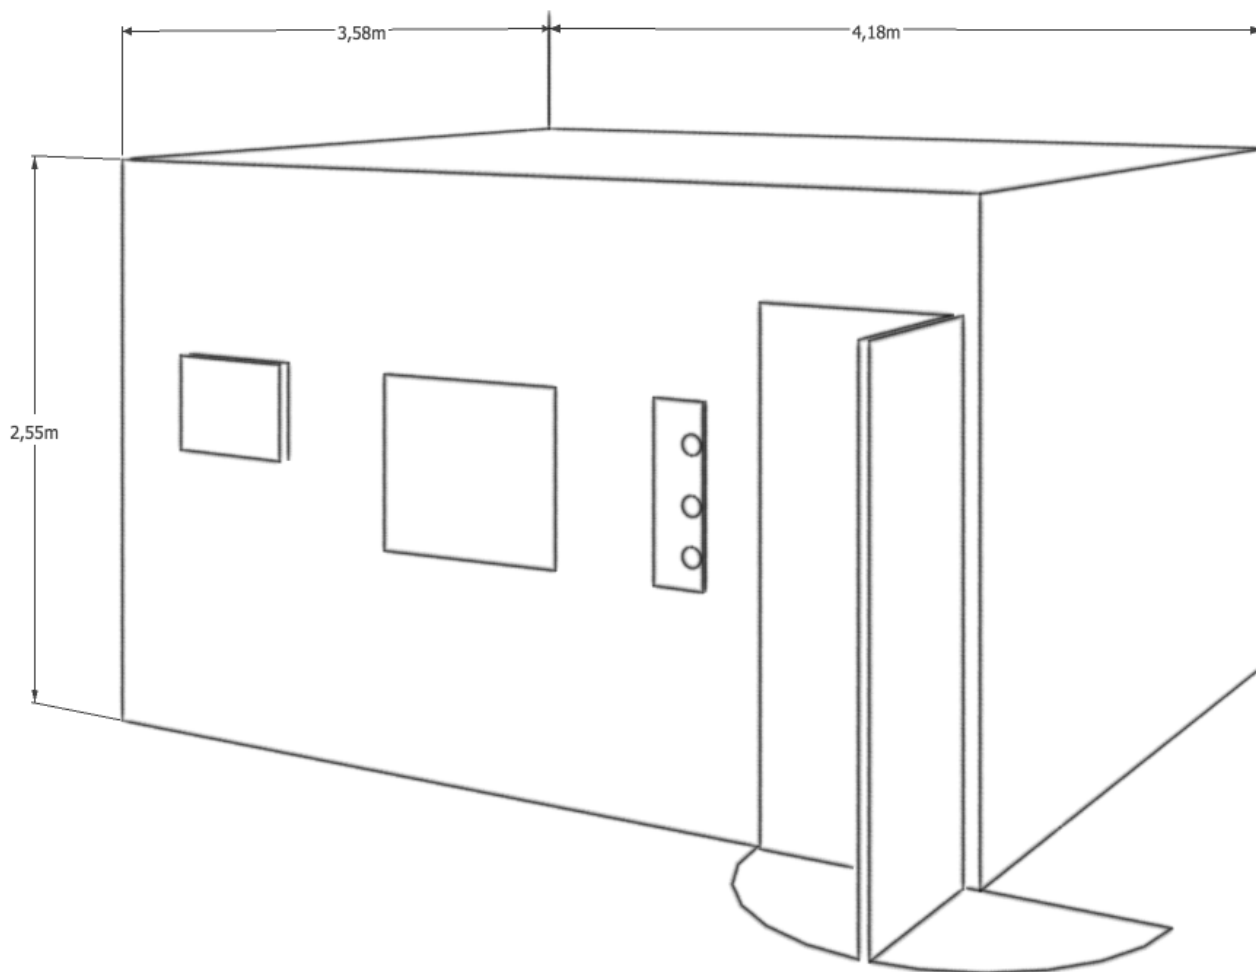

Remarque spéciale

VOITURE 1

Chamb. Frigorifique

MODELE Taiga / Europa ?

Ep 60 mm

panneaux 2400 x 800 mm

panneaux 2400 x 1200 mm

panneaux 2400 x 1000 mm

panneaux 2400 x 400 mm

panneaux 2400 x 800 mm

Murs

Mur N°3-4-6

Mur N°1

porte va-et-vient,

avec oculus 300 x 600

Cloisons

Intermédiaires

Cloison N°2

1 porte porte va-et-vient,

avec oculus 300 x 600

1 porte service.

Cloison N°5

Séparation avec cadre

fenêtre (pour miroir sans

tain).

N°	Rechercher/Changer	Statut

Page et adresse de la firme

Marc Valladon

Gestion technique

033 613 841 332

valladonmarc@gmail.com

Page et adresse de l'usager


Free Ticket

Léna D'Azy

31 rue Bossuet

33800 Bordeaux

Page	Ch. Frigo	8
Date	03.02.2017	
Version	1/50	

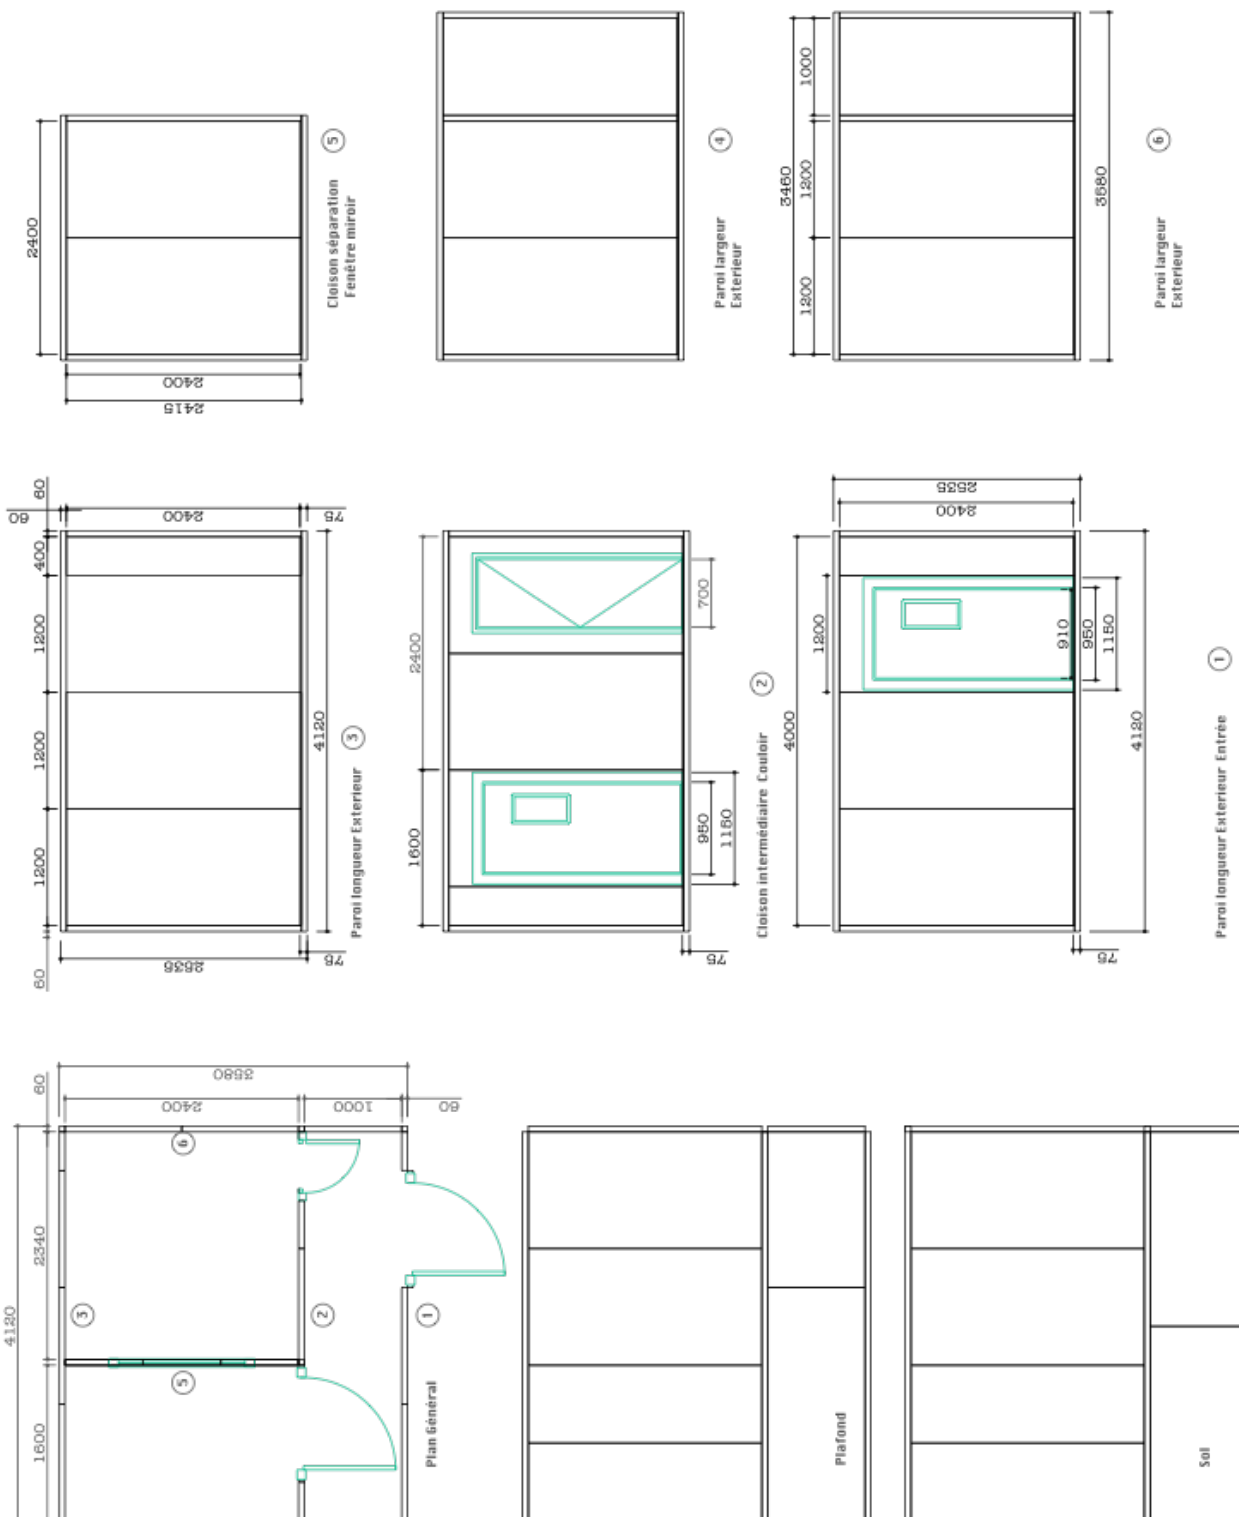

Suivit et Notes. :

COVID- 19

Il sera peut être utile de nettoyer la cabine régulièrement

